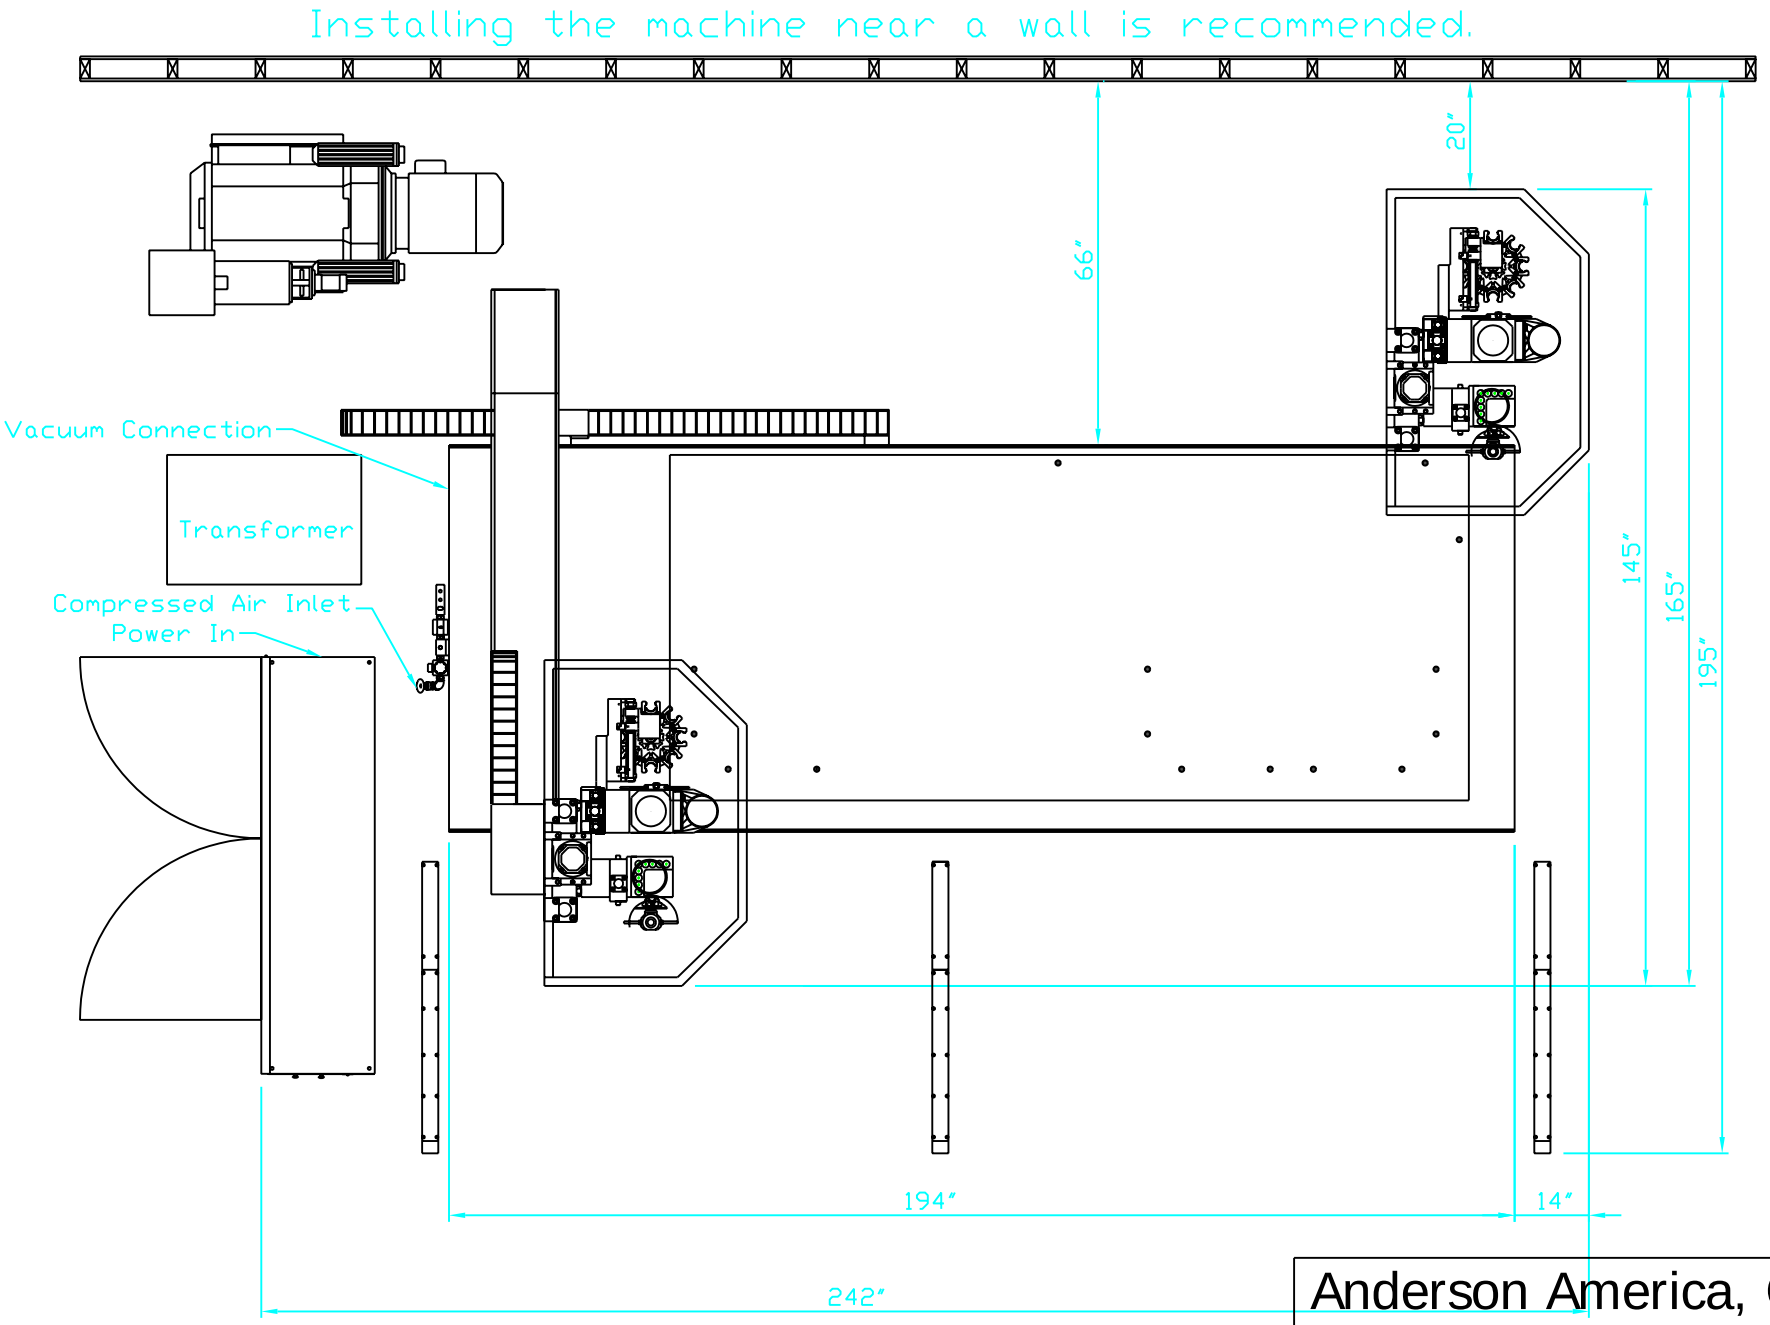

5' X 12' Stratos PRO
Floor Plan C

Anderson America, Corp
Scott Kauphusman
office: 715-532-5748
cell: 210-865-4690